



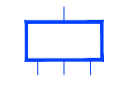


stato di fatto - 1:200

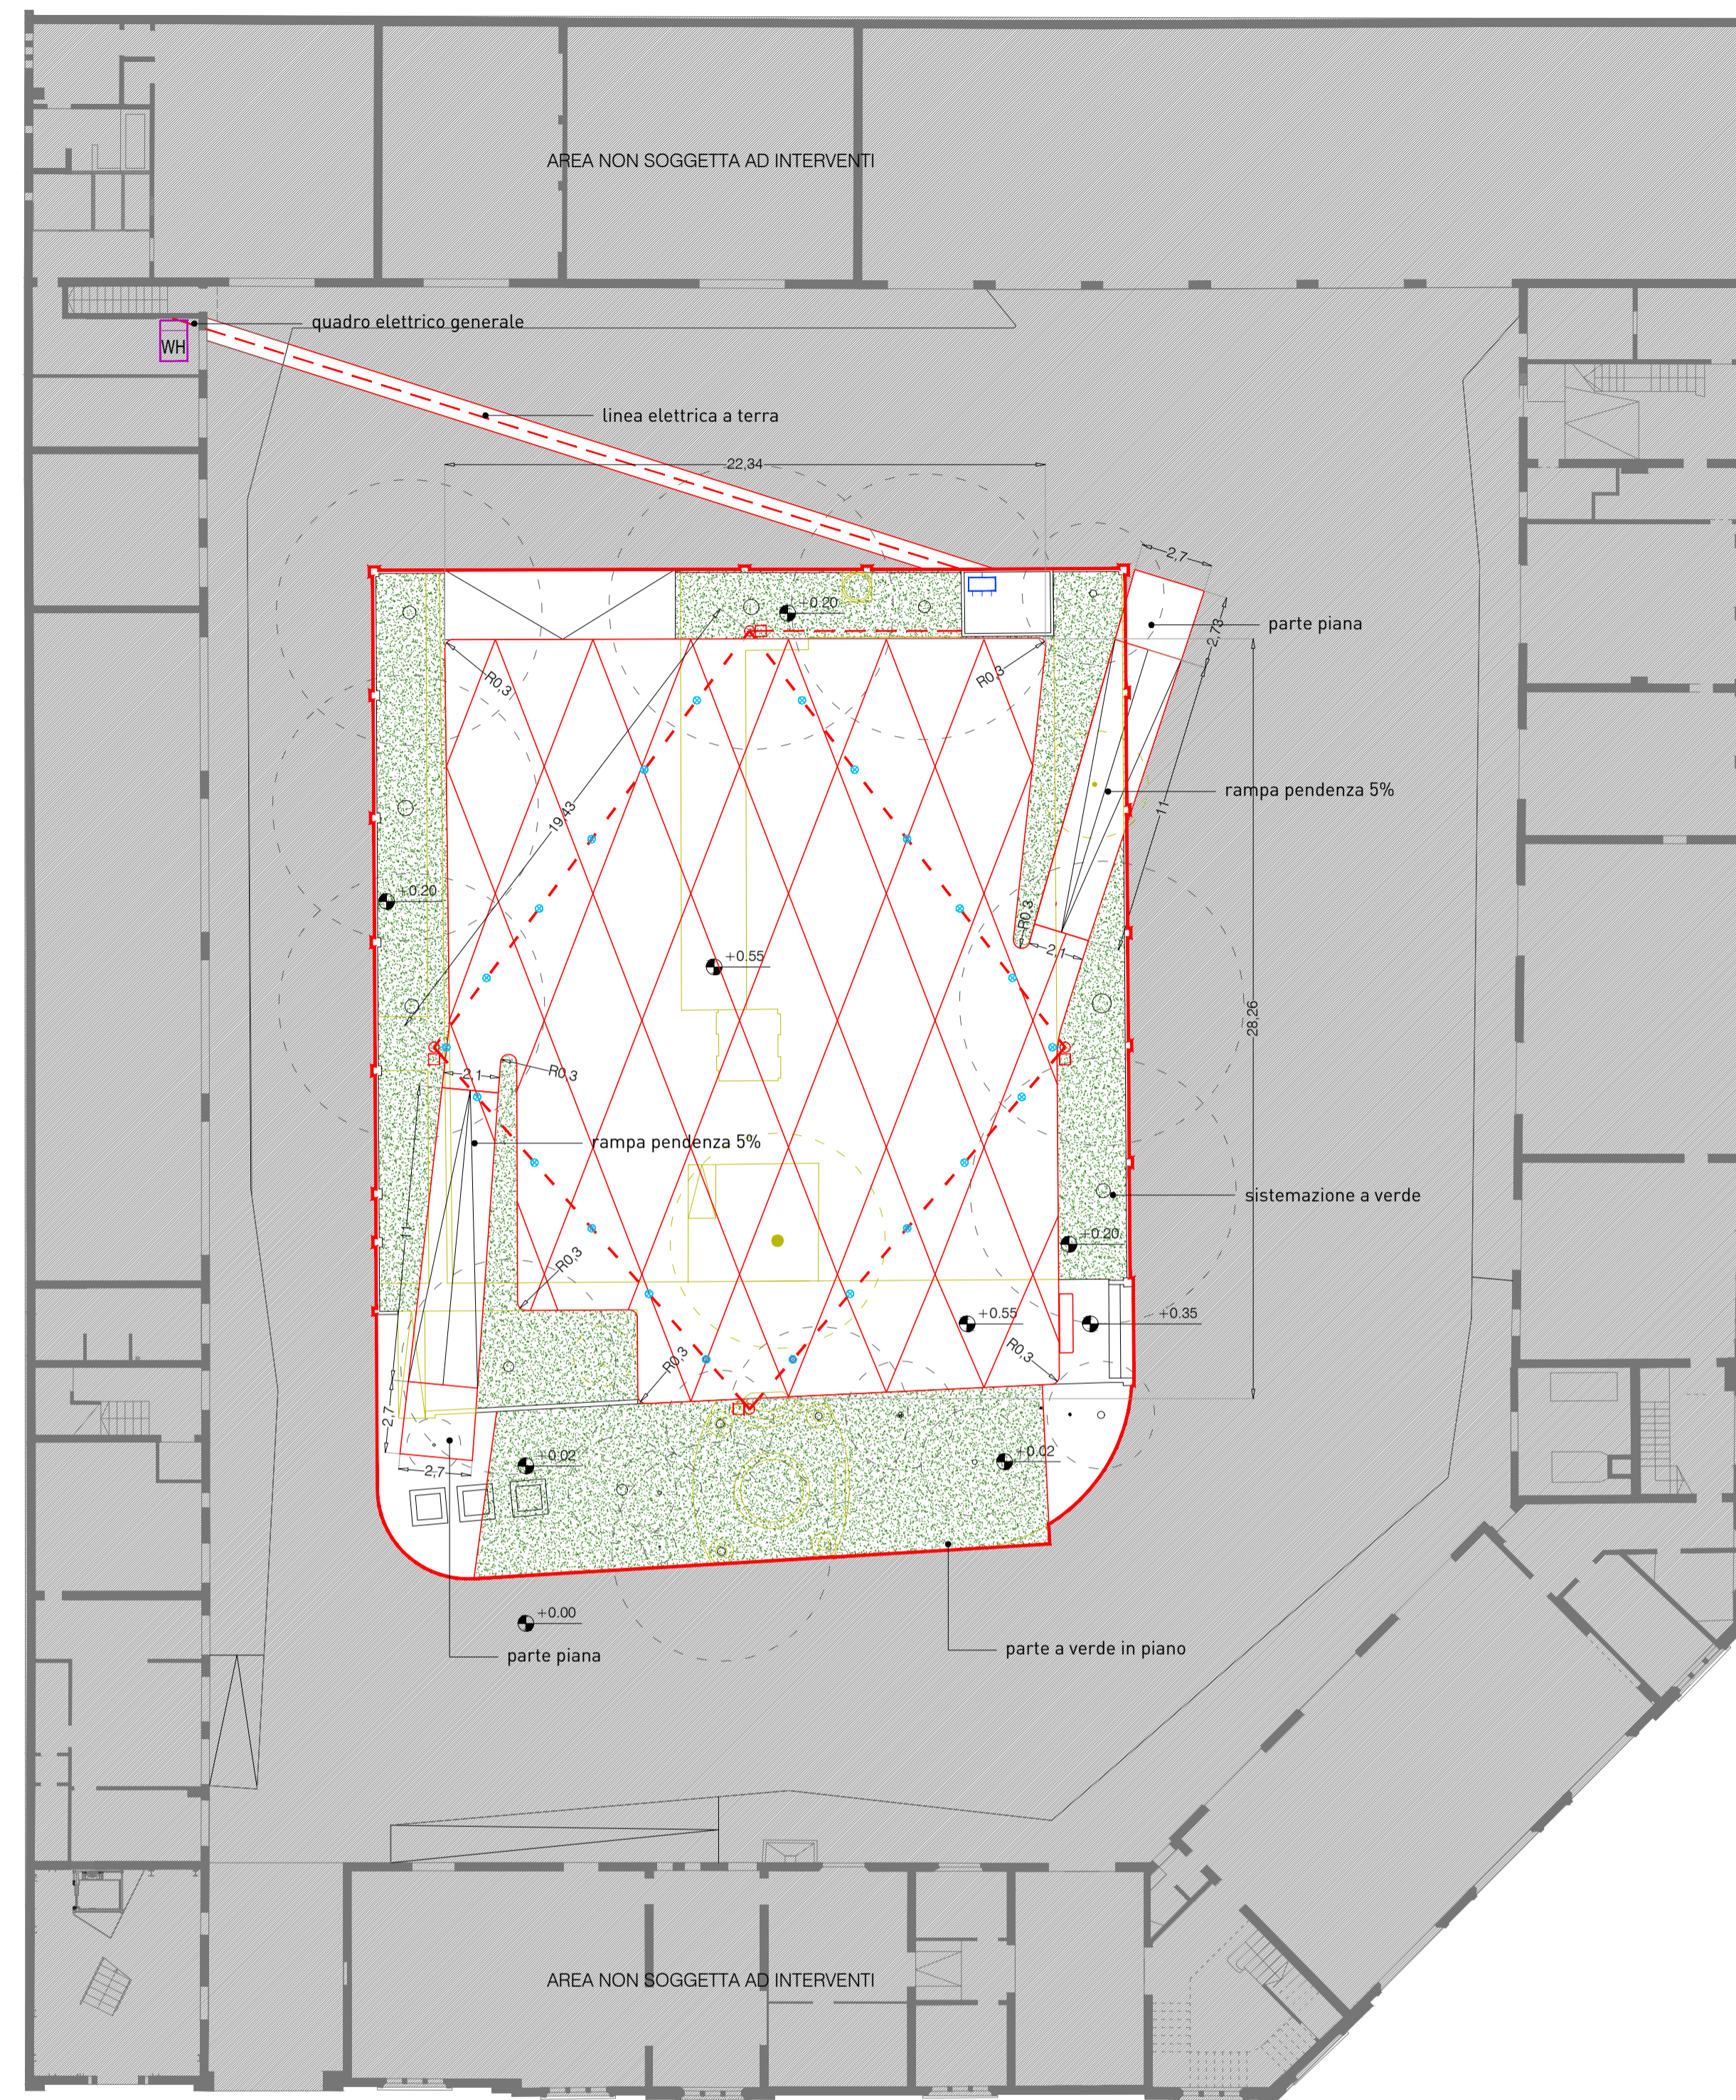

demolizioni e costruzioni - 1:200

LEGENDA SIMBOLI ELETTRICI

-  apparecchio illuminante installato su palo
-  apparecchio illuminante marca
-  contatore Enel esistente
-  nuovo quadro elettrico

COMUNE DI FERRARA
 Riqualificazione del cortile interno dell'ex Caserma dei Vigili del Fuoco di Ferrara
 PROGETTO ESECUTIVO PROPRIETA' : Provincia di Ferrara

Progettazione architettonica
 Arch. Gabriele Lelli
 Arch. Roberta Bandini
 con Arch. Andrea Luccaroni
 Arch. Ilaria Fabbri / OURLab
 Arch. Marco Negri / OURLab

Progettazione impianti (mandante)
 Ing. Cristiano Bignozzi
 con Ing. Claudia Pacchiega / ArchLiving
 Ing. Francesco Gandolfi / ArchLiving
 P.I. Gianluca Febbraio / ArchLiving
 P.I. Fabio Tomasi / ArchLiving

LBLA + partners
 Gabriele Lelli | Roberta Bandini | Andrea Luccaroni architettura
 corso Saffi, 18 48018 Faenza Ravenna
 p.i.02331020392 | t+39 0546 680 022 | f+39 0546 041 405 | studio@lba.it | www.lba.it

ArchLiving
 LABORATORIO DI PROGETTAZIONE
 via Mons. Luigi Maverna, 4 44122 Ferrara | p.i.01835300383
 t+39 0532 733 683 | f+39 0532 692 608 | info@archliving.it | www.archiving.it

STATO DI FATTO E STATO DI PROGETTO
 CORTE INTERNA

E CORTE **1**

responsabile di commessa -	controllato G.L.	gruppo	tavola n.
redatto IF	approvato G.L.	scala 1:200	data 21 03 2017